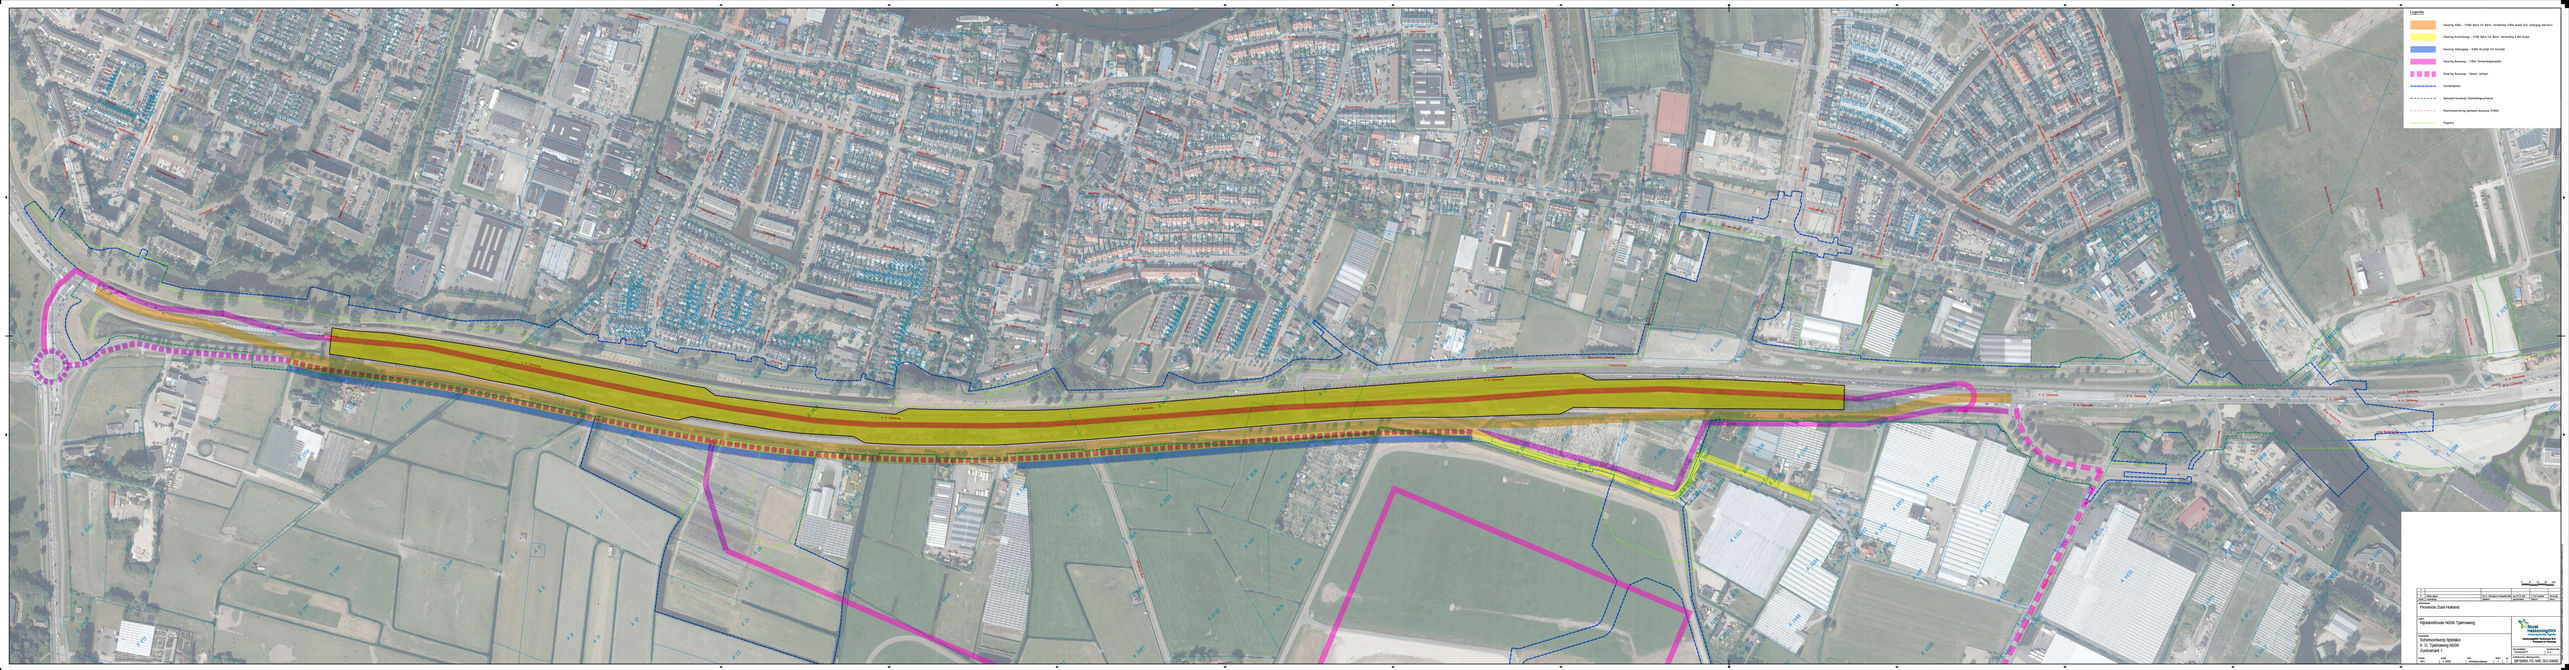
Legenda
Inpassing N205 – 1100m Boven Lof Bomi, Verlengde 1100m breed (incl. uitlopende banden)
Inpassing Aanhaalweg – 1100m Boven Lof Bomi, Verlengde & 50m breed
Inpassing Aanlopende – 800m Breedte incl. Afrondingen
Inpassing Bocht – 1100m Verlengde/breedte
Inpassing Bocht – Gebied verhoogd
Oprijbaanpad
Gebied beschikbaar (Inrichtingsmaatregel)
Rijbaanbreedte (gebaseerd Basisbeeld CIRAS)
Pagina
Provincie Zuid-Holland
Rijksweg N205
Rijksweg/Route N205: Tjalmaweg
Schoonbeekop Sijlstijn
tr. G. Tjalmaweg N205
Juliaanse 1
Schoonbeekop Sijlstijn
tr. G. Tjalmaweg N205
Juliaanse 1
Rijksweg/Route N205: Tjalmaweg
Provincie Zuid-Holland
Rijksweg N205